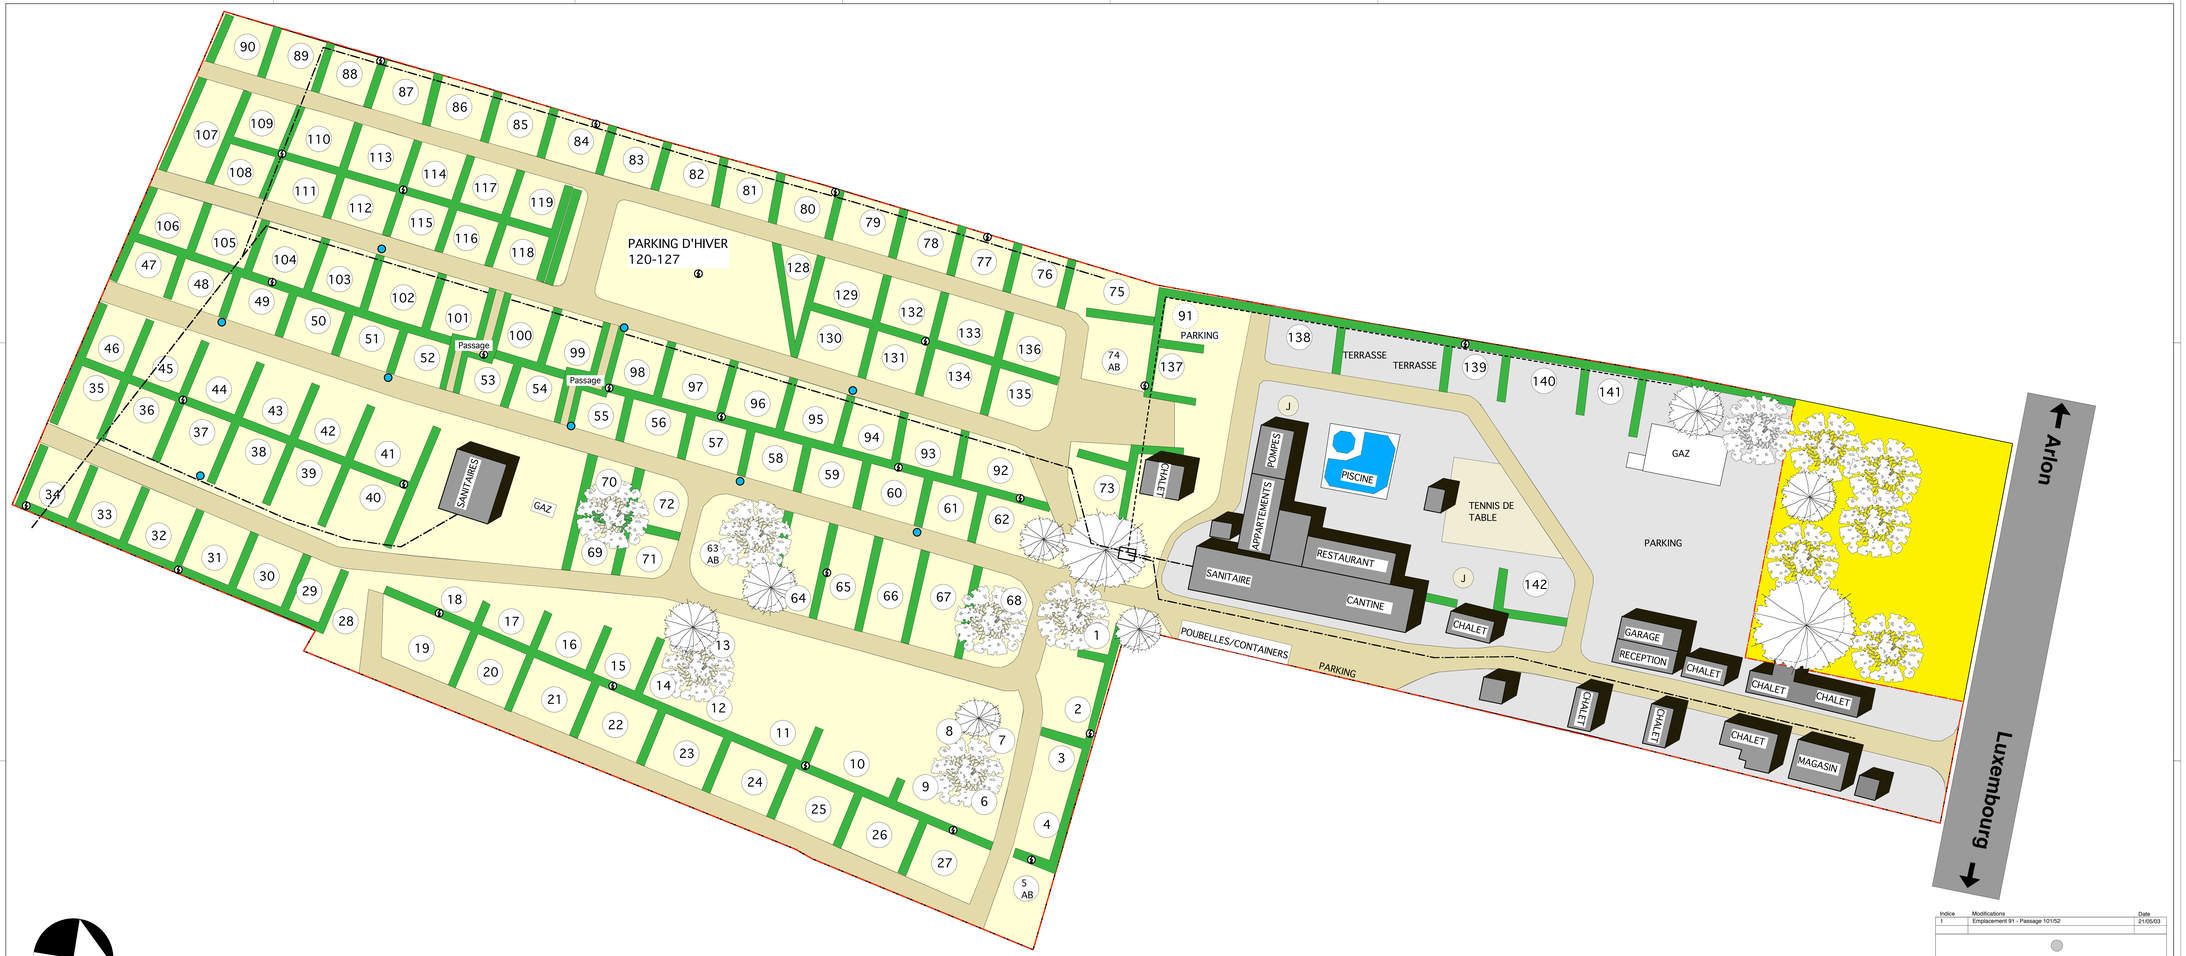

1 EMPLACEMENTS
J AIRE DE JEUX
BRANCHEMENT ELECTRIQUE
POINT D'EAU
CANALISATION ET EAU

Indice	Modifications	Date
1	Emplacement 91 - Passage 101/52	21/05/03

Marc Welter
architecte d.p.l.g.

17 février 2003

55, Place de l'Hôtel de Ville
T.V.A. n° 7963 09 01 173

L-2090 Dudelange
Autorisation d'établissement 69012

Tel. 51 40 51 Fax 51 40 31
B.C.L. 30-798030-74

Camping à Steinfort

2006 CamSte

Implantation

Echelle: 1/250

architecte

assistants

maître de l'ouvrage

Les côtes sont à vérifier par les entrepreneurs, en cas d'erreur ou d'omission, ceux-ci sont tenus d'en prévenir l'architecte avant exécution. Les dimensions ne doivent pas être prélevées sur les grandes mesures des constructions réalisées ou existantes.